


WA
WH 6,3
O
SD

PV Grünordnung:
einzelne zu erhaltende
Bäume in Bestandshecke
darstellen!

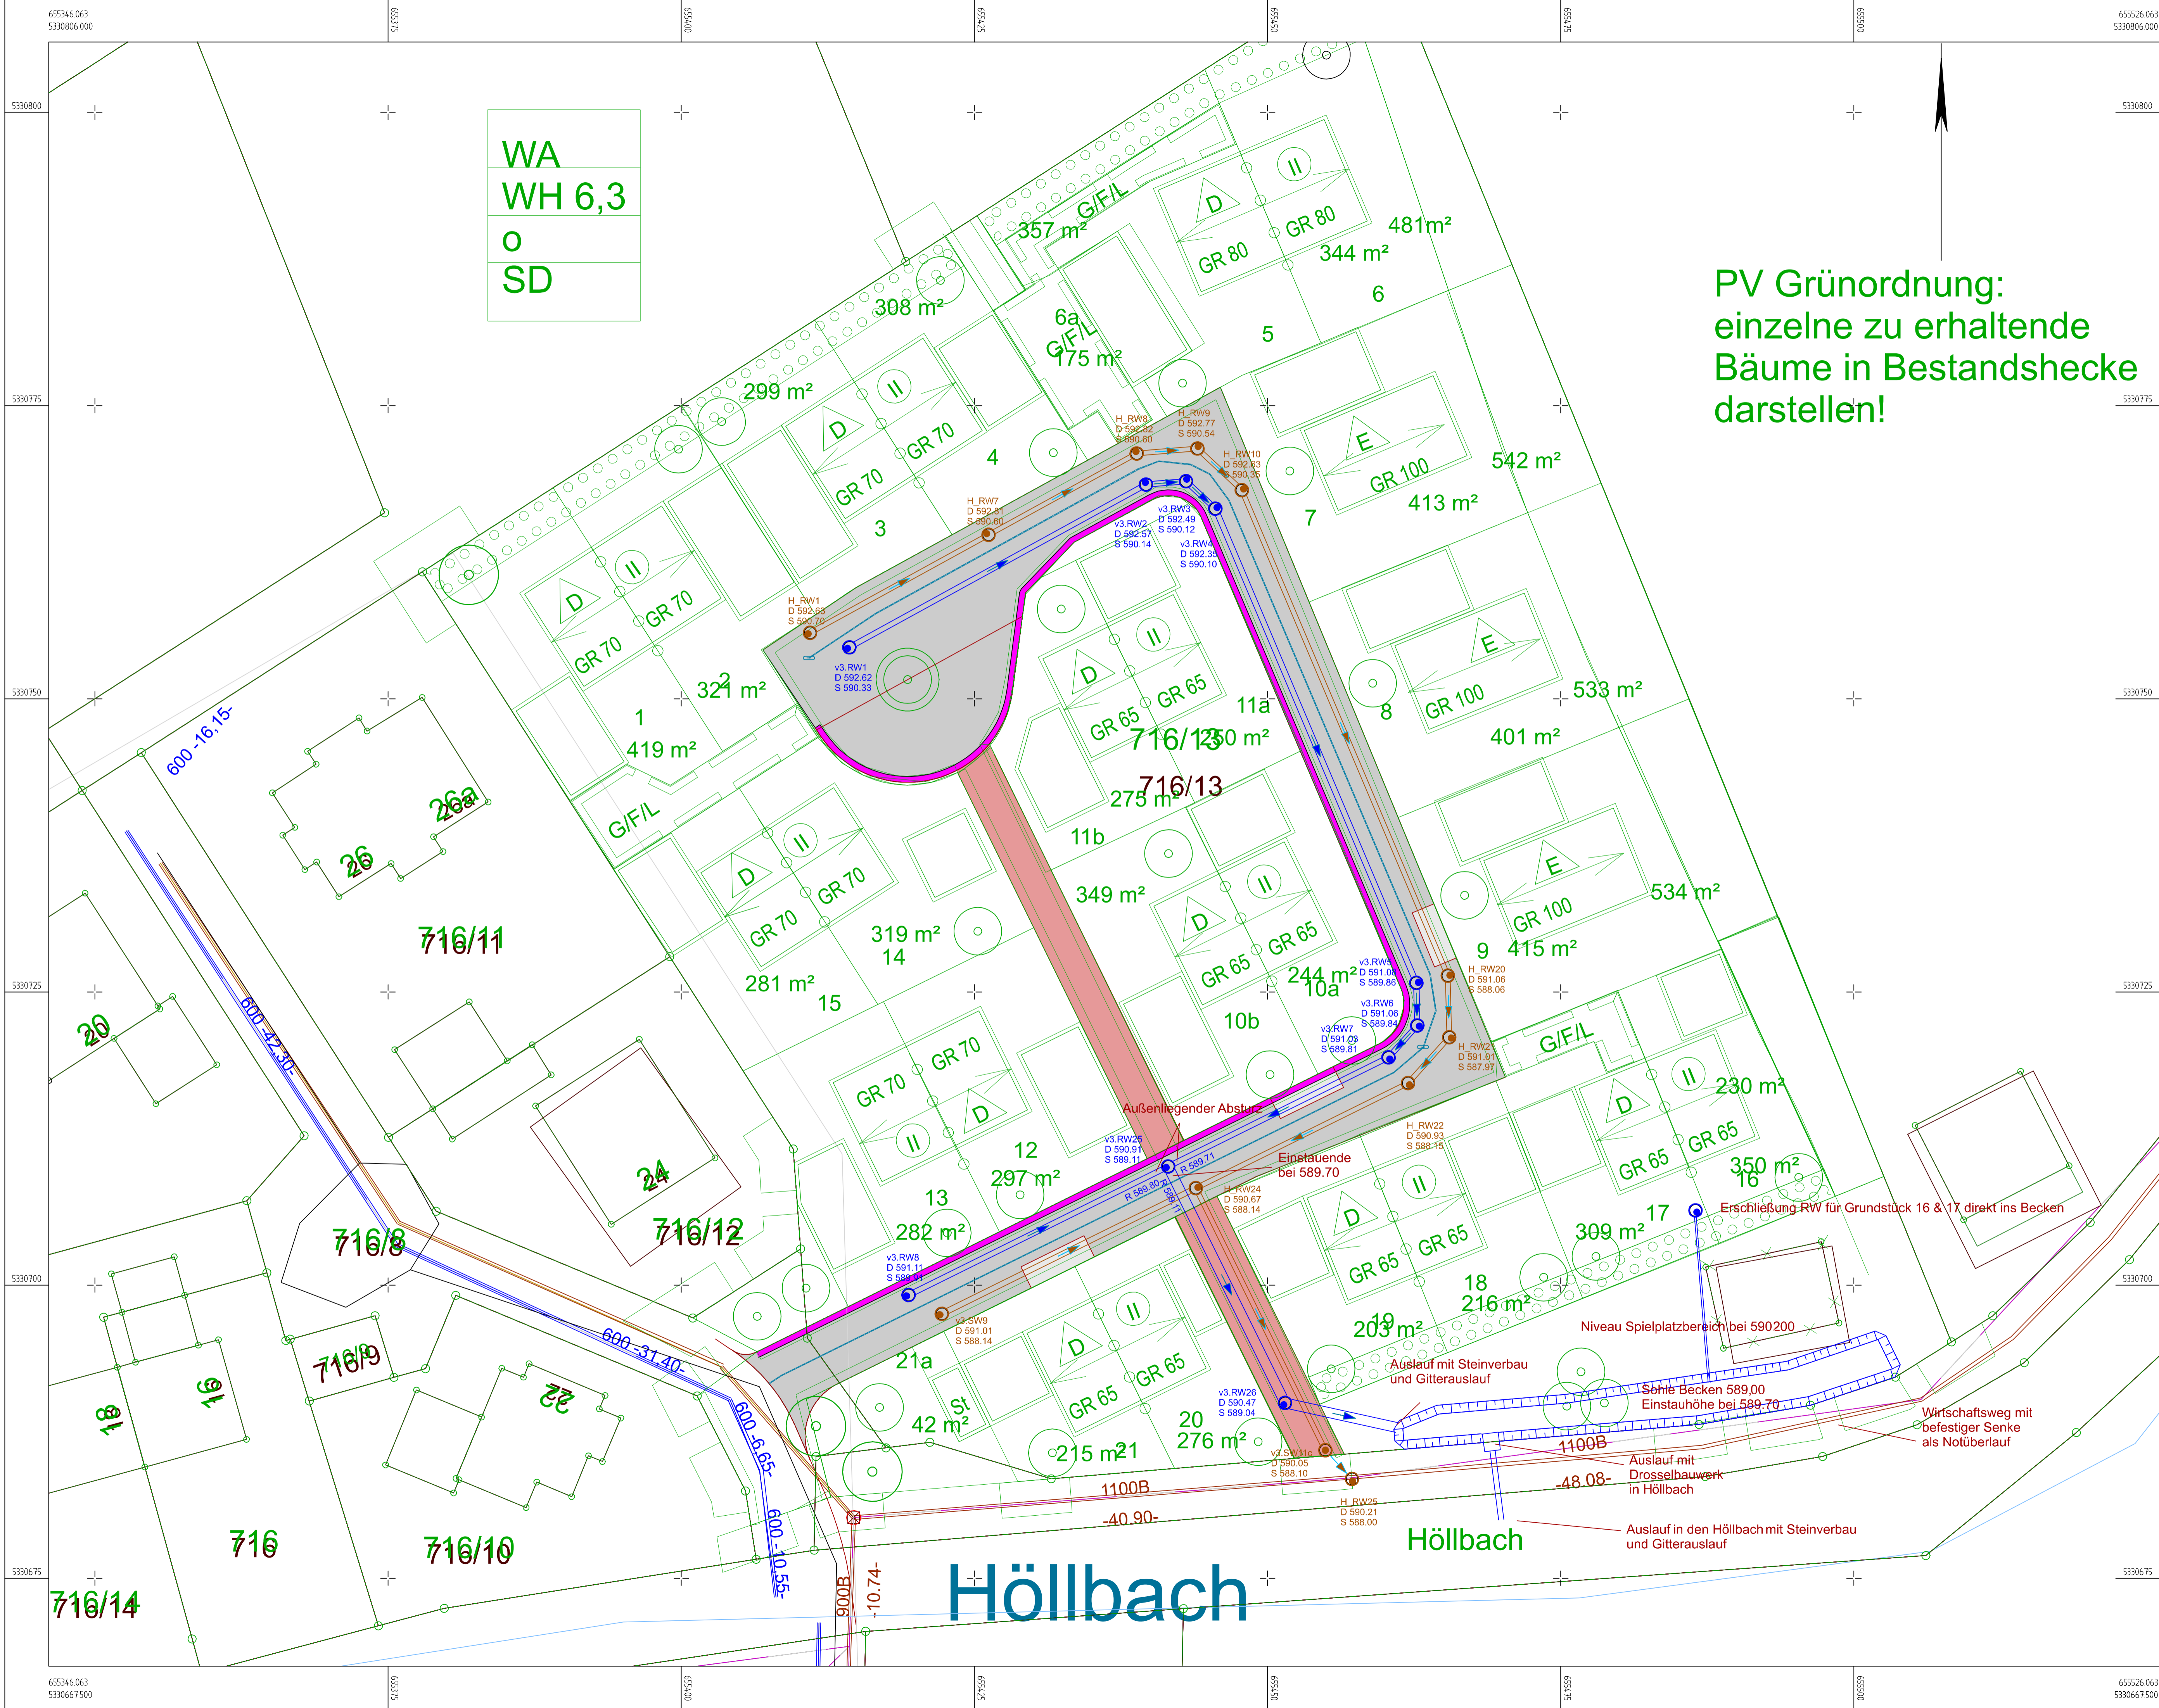

- Legende:**
- Fahrbahn Planung
 - RW Kanal Planung
 - SW Kanal Planung
 - Wasserleitung Planung
 - Planung allg.
 - Bebauungsplan
 - Trassenvorschlag Kabel
 - Schacht RW
 - Schacht SW
 - Unterflurhydrant

Koordinatensystem: UTM 32 / Höhensystem DHHN2016

Nr.	Änderung	Datum	Name
1	Änderung Trassen Leitungen	10.03.2023	TG

Strassenbauverwaltung	Gemeinde Türkenfeld Schloßweg 2 2299 Türkenfeld	Plan Nr. 2218 / 6.2C
Ort		Unterlage Blatt Nr. Reg. Nr.

Projektbezeichnung: **BG Saliterstraße Nord**

Bauart	Datum	Zeichen
Lageplan Konzept Entwässerung	bearbeitet 30.01.2023	TG
	gezeichnet 30.01.2023	TG
	geprüft	

Maßstab: 1 : 250

Planverfasser	Bauherr
Datum, Unterschrift:	
Genehmigungsbehörde	
Datum, Unterschrift:	