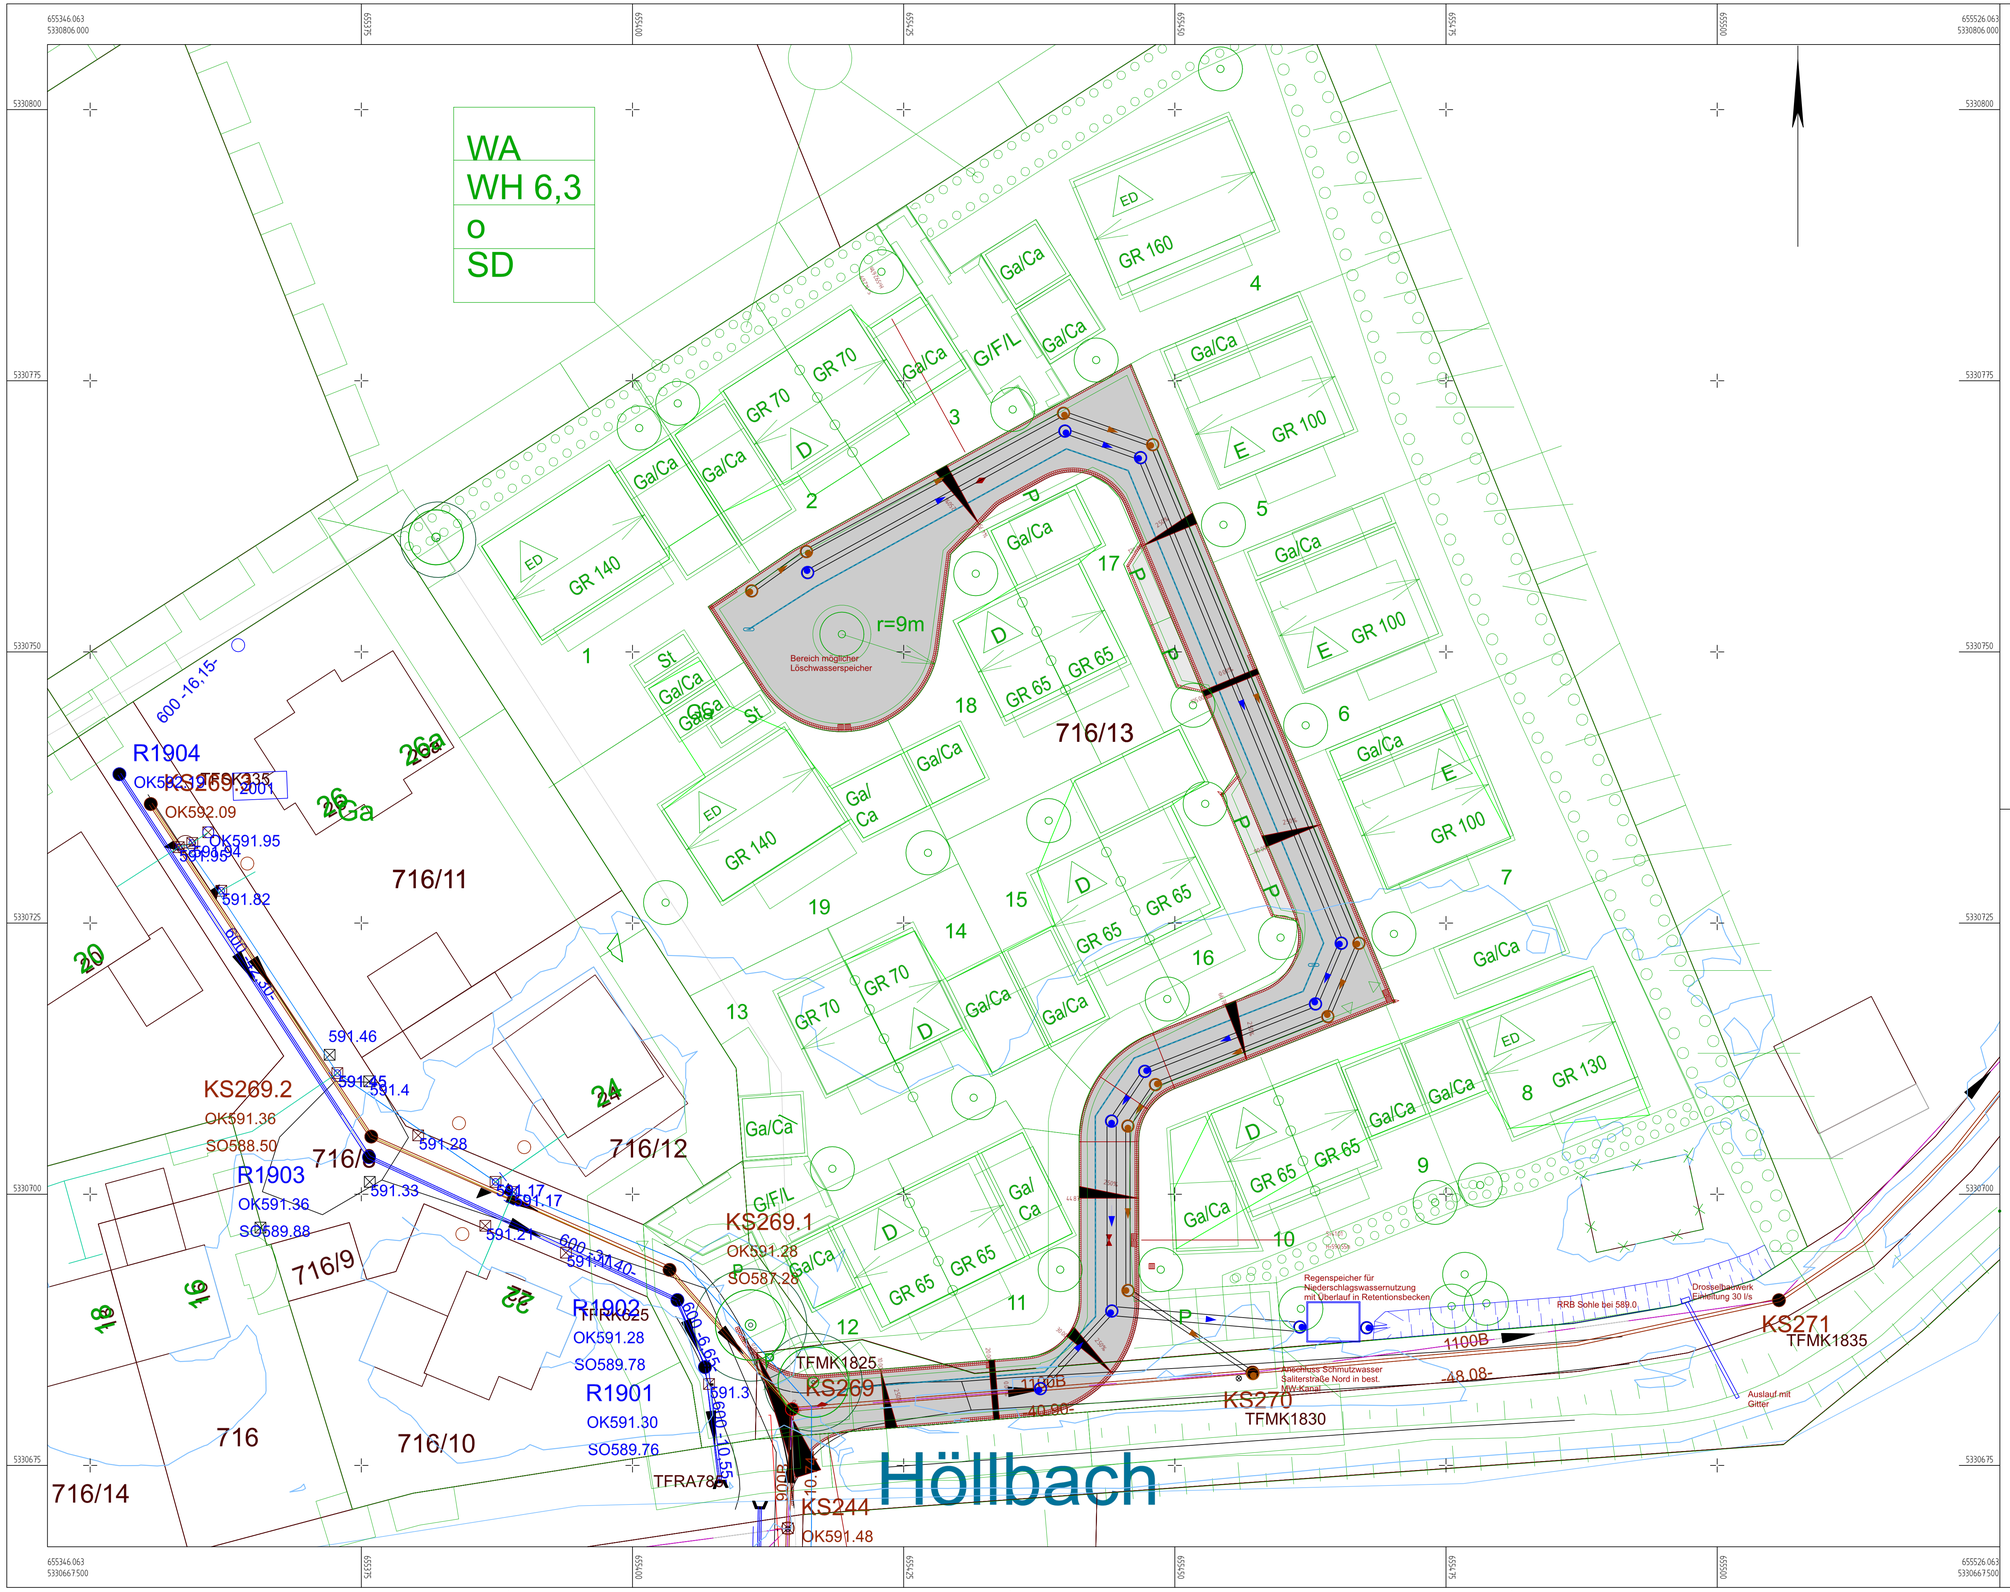

Legende:

- Fahrbahn Planung
- RW Kanal Planung
- SW Kanal Planung
- Wasserleitung Planung
- Planung allg.
- Bebauungsplan
- Schacht RW
- Schacht SW
- Unterflurhydrant

Koordinatensystem: UTM 32 / Höhensystem DHHN2016

Nr.	Änderung	Datum	Name

Straßenbauverwaltung

Straße

Ort

Gemeinde Türkenfeld
Schloßweg 2
2299 Türkenfeld

Plan Nr. 2218 / 6.4

Unterlage

Blatt Nr.

Reg. Nr.

Projektbezeichnung

BG Saliterstraße Nord

Bauteil

Lageplan
Konzept Entwässerung

	Datum	Zeichen
bearbeitet	20.11.2023	TG
gezeichnet	20.11.2023	TG
geprüft		

Maßstab 1 : 250

Planverfasser

Bauherr

Datum, Unterschrift

Genehmigungsbehörde

Datum, Unterschrift