

ACCON GmbH · Gewerbering 5 · 86926 Greifenberg

Rudolf Stangl Bauunternehmen GmbH
Herrn Rudolf Stangl
Moorenweiser Str. 12
82299 Türkenfeld

Jörg-M. Czogalla
Tel.: 08192 / 99 60 15
Joerg.czogalla@accon.de
www.accon.de

Per Email: r.stangl@stanglbau.de

Greifenberg, 28.04.2021
JC / 8410-04-k.docx

Schalltechnische Untersuchung zur geplanten Erweiterung der Lagerfläche in Türkenfeld


Sehr geehrter Herr Stangl,

vielen Dank für die Übersendung des „Lageplan Variante V5 mit Abstandsflächen“ als Entwurf des Bebauungsplans mit Planstand 27.04.2021.

Wie besprochen haben wir unsere schalltechnische Untersuchung (Bericht Nr. ACB-1018-8410/02 vom 18.10.2018) bezüglich Änderungen im Hinblick auf den nun vorliegenden Planentwurf geprüft.

Die Prüfung kommt zu dem Schluss, dass die Änderungen (z.B. veränderter Planumgriff, Verlagerung Hochregallager nach Norden und Bau eines Lagergebäudes am bisherigen Standort des Hochregallagers) an den im Gutachten betrachteten Immissionsorten aus akustischer Sicht vsl. zu keinen relevanten Veränderungen führen werden. Die Grundaussagen des Gutachtens behalten daher weiter Ihre Gültigkeit.

Mit freundlichen Grüßen
ACCON GmbH

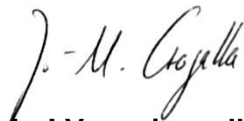


Fehler! Verweisquelle konnte nicht gefunden werden.

Anlage: Lageplan Variante V5 mit Abstandsflächen, Stand 27.04.2021


ACCON GmbH
Gewerbering 5 · 86926 Greifenberg · Germany
Tel.: +49 8192 99 60-0
Fax: +49 8192 99 60-29
info@accon.de · www.accon.de
Ein Mitglied der iC Gruppe

Geschäftsführer
Markus Petz
Dr. Wolfgang Henry
DI. Dr. Wolfgang Unterberger
Amtsgericht Augsburg, HRB 20379
Ust-IdNr.: DE129277346

Bankverbindung
Deutsche Bank Landsberg a. L.
IBAN: DE33 7007 0024 0745 0695 00, BIC: DEUTDEDB702
Sparkasse Landsberg-Dießen
IBAN: DE81 7005 2060 0008 1454 35, BIC: BYLADEM1LLD

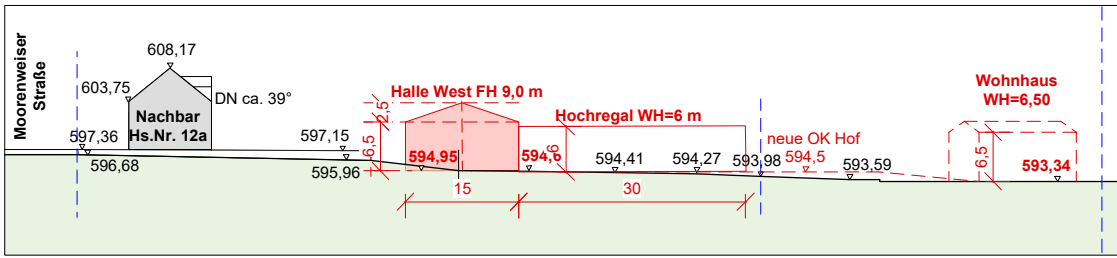

Schnitt A-A

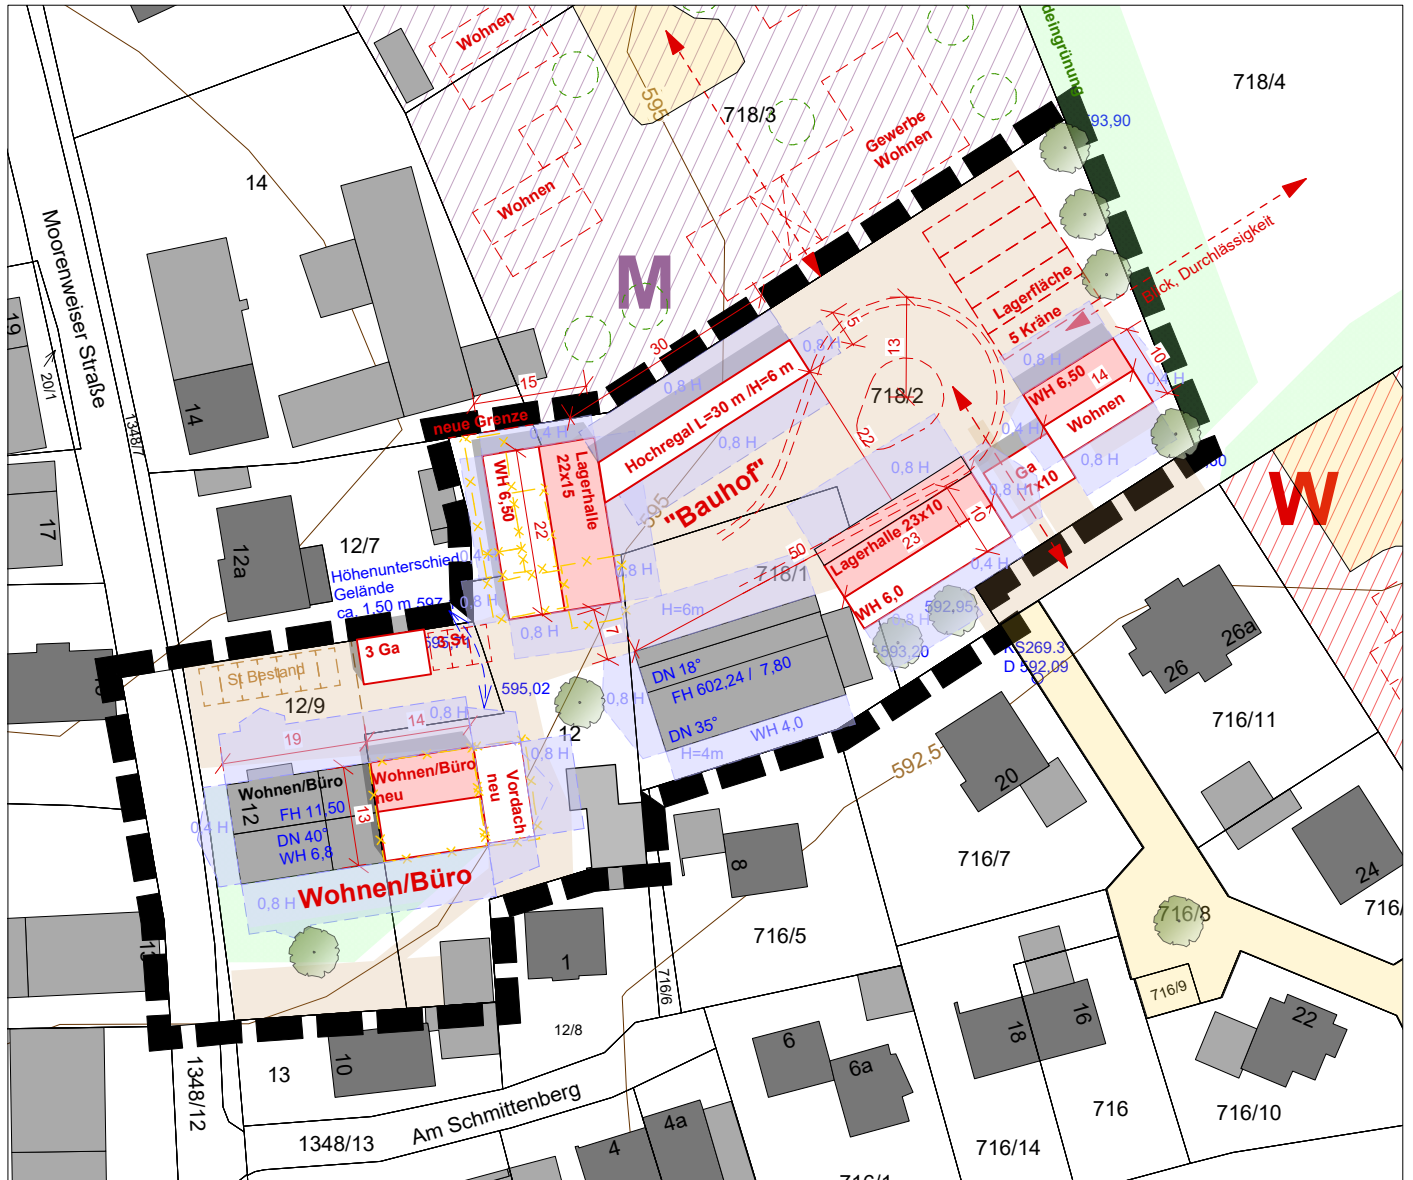

Lageplan Variante V5 mit Abstandsflächen

Geobasisdaten © Bayerische Vermessungsverwaltung 2020
Darstellung der Flurkarte als Eigentumsnachweis nicht geeignet