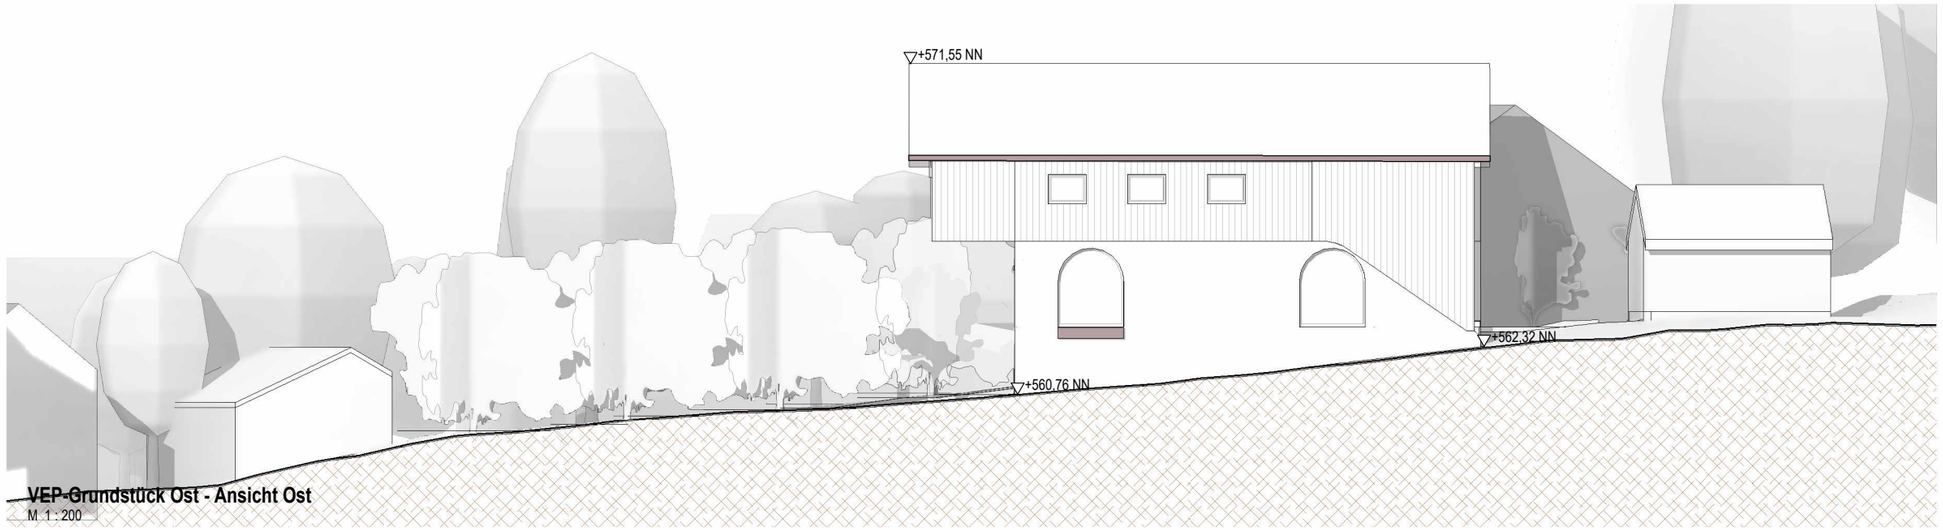

VEP-Grundstück Ost - Ansicht Ost
M 1 : 200

VEP-Grundstück Ost - Ansicht West
M 1 : 200

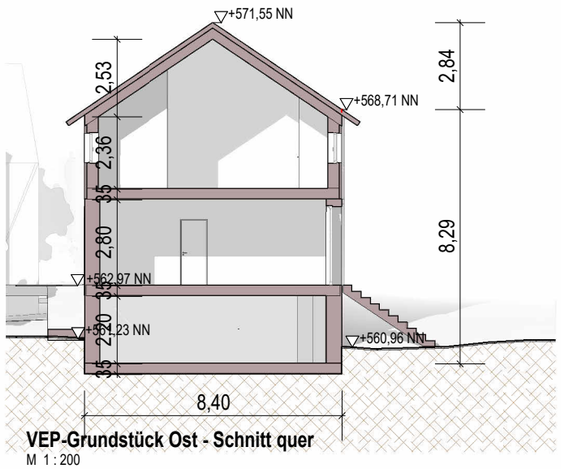

VEP-Grundstück Ost - Schnitt quer
M 1 : 200

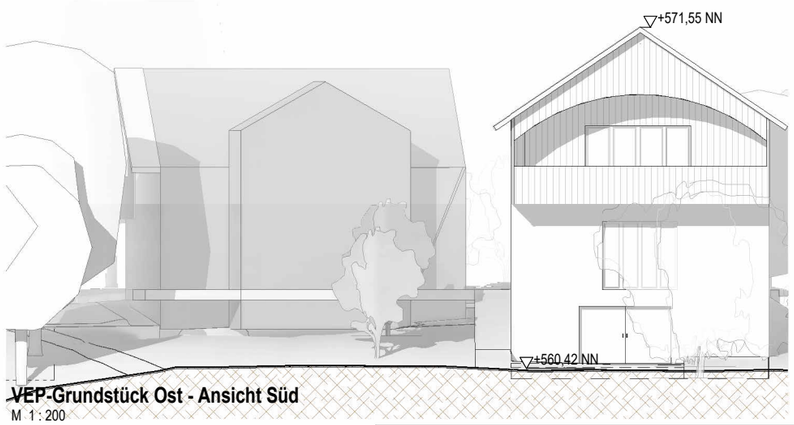

VEP-Grundstück Ost - Ansicht Süd
M 1 : 200

VEP-Grundstück Ost - Ansicht Nord
M 1 : 200

Die in diesem Plan dargestellten Bäume und Sträucher dienen der Visualisierung, sind aber nicht Teil des Vorhabens, soweit diese nicht explizit im gesonderten Lageplan dargestellt sind

Honua Schlösschen Zankenhausen

Ansichten + Querschnitt Ostgrundstück — 1 : 200

PROJ-NR:	PLAN-NR:	DATUM:	GEZ:
	VEP-02	10.12.25	Verfasser

Atelier LÜPS
Bergstraße 4b
86938 Schondorf am Ammersee
08192 996454
atelier@lueps.com
www.lueps.com

DER AUSFÜHRENDE IST VERPFLICHTET, ALLE BESTANDSMASSE UND PLANKOTEN VOR ARBEITSBEGINN ZU ÜBERPRÜFEN. DIESE ZEICHNUNG IST UNSER GEISTIGES EIGENTUM UND UNTERLIEGT DEM URHEBERRECHT. EINE VERVIELFÄLTIGUNG, AUSHÄNDIGUNG AN DRITTE PERSONEN ODER ÜBERLASSUNG AN KONKURRENZFIRMEN IST UNTERSAGT.

0,420 x 0,297 = 0,12 m²